



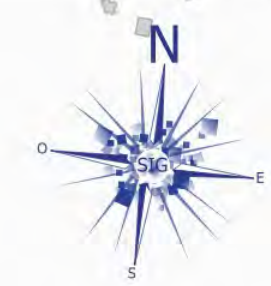

Légende
Réseau d'adduction d'eau potable

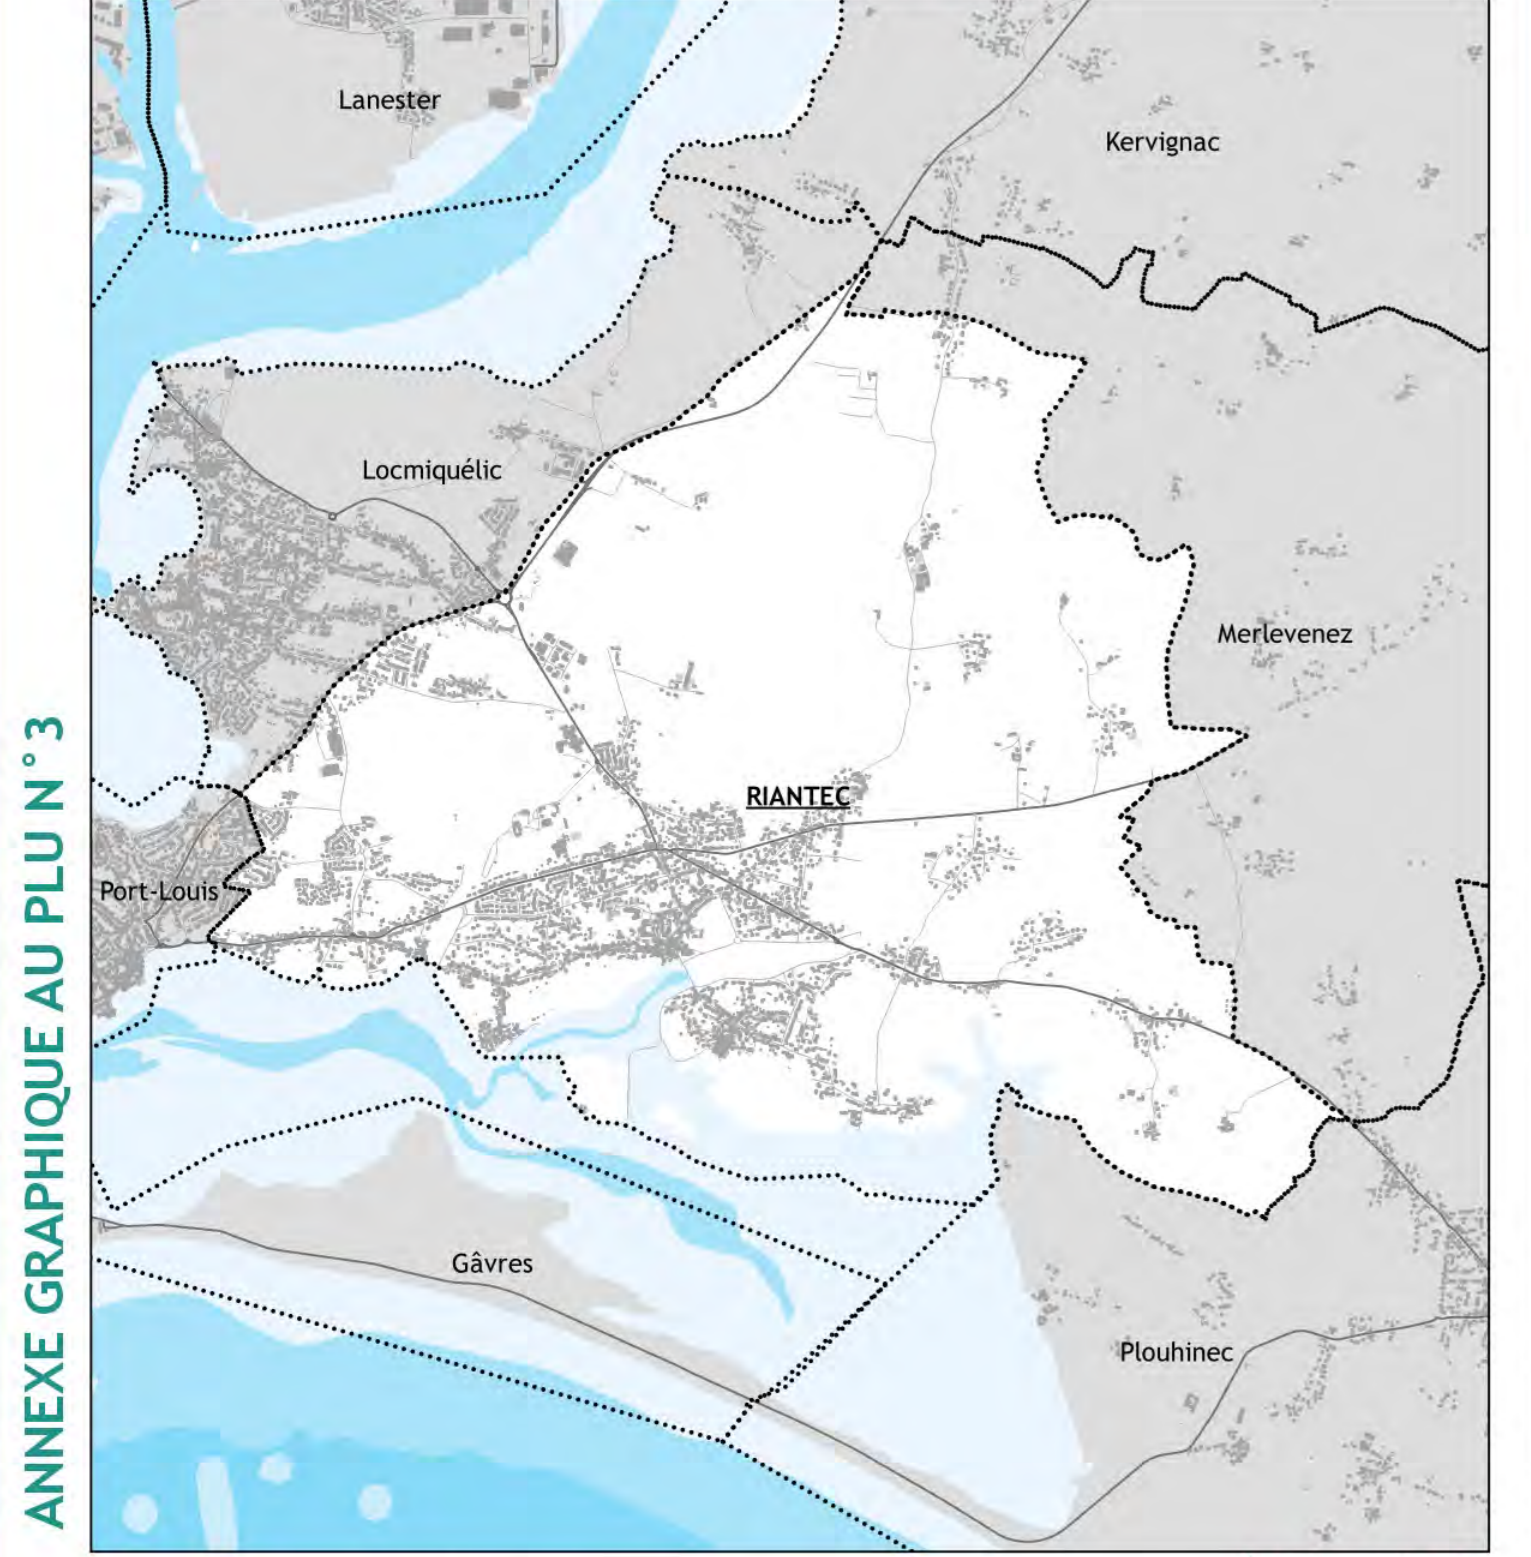

PLAN DU RÉSEAU D'ADDUCTION D'EAU POTABLE



ANNEXE GRAPHIQUE AU PLU N° 3

Vu pour être annexé à la délibération du Conseil Municipal le 15 décembre 2022
Le Maire,
Jean-Michel BONHOMME



Échelle : 1/6 000

Plan non réglementaire pour les réponses aux DT/DICT

