

Vu pour être annexé à la délibération du Conseil Municipal le 15 décembre 2022
Le Maire,
Jean-Michel BONHOMME

Légende

LOI PAYSAGE

- Espace boisé classé
- Verger à créer
- Talus ou haie à préserver
- Point de vue remarquable

PETIT PATRIMOINE

- Patrimoine lié au culte
- Phare
- Patrimoine lié à l'eau
- Patrimoine mégalithique
- Autre

AUTRES INFORMATIONS

- Zone de préemption dans un espace naturel et sensible
- Site archéologique

ENVIRONNEMENT

- Cours d'eau
- Plan d'eau

| N° | Désignation |
|----|-------------|
| 1 | Calvaire |
| 2 | Four |
| 3 | Putts |
| 4 | Putts |
| 5 | Putts |
| 6 | Putts |
| 7 | Putts |
| 8 | Putts |
| 9 | Putts |
| 10 | Four |
| 11 | Putts |
| 12 | Calvaire |
| 13 | Fontaine |
| 14 | Chapelle |
| 15 | Putts |
| 16 | Putts |
| 17 | Phare |
| 18 | Phare |
| 19 | Pont |
| 20 | Lavoir |
| 21 | Pont |
| 22 | Moulin |
| 23 | Chapelle |
| 24 | Putts |
| 25 | Fontaine |
| 26 | Lavoir |
| 27 | Calvaire |
| 28 | Dolmen |
| 29 | Putts |
| 30 | Putts |
| 31 | Putts |
| 32 | Calvaire |
| 33 | Chapelle |
| 34 | Lavoir |
| 35 | Putts |



Liste du petit patrimoine
(à valider, à compléter)


| | |
|----|-----------|
| 1 | Calvaire |
| 2 | Four |
| 3 | Puits |
| 4 | Puits |
| 5 | Puits |
| 6 | Puits |
| 7 | Puits |
| 8 | Puits |
| 9 | Puits |
| 10 | Four |
| 11 | Puits |
| 12 | Calvaire |
| 13 | Fontaine |
| 14 | Chapelle |
| 15 | Puits |
| 16 | Puits |
| 17 | Phare |
| 18 | Phare |
| 19 | Pont |
| 20 | Lavoir |
| 21 | Pont |
| 22 | Moulin |
| 23 | Chapelle |
| 24 | Puits |
| 25 | Fontaine |
| 26 | Lavoir |
| 27 | Calvaire |
| 28 | Dolmen |
| 29 | Puits |
| 30 | Puits |
| 31 | Puits |
| 32 | Calvaire |
| 33 | Chapelle |
| 34 | Lavoir |
| 35 | Puits |
| | Le Distro |



COMMUNE DE RIANTEC
PLAN LOCAL D'URBANISME
Approuvé le 15 décembre 2022



PAYSAGE ET PATRIMOINE **PLANCHE B**

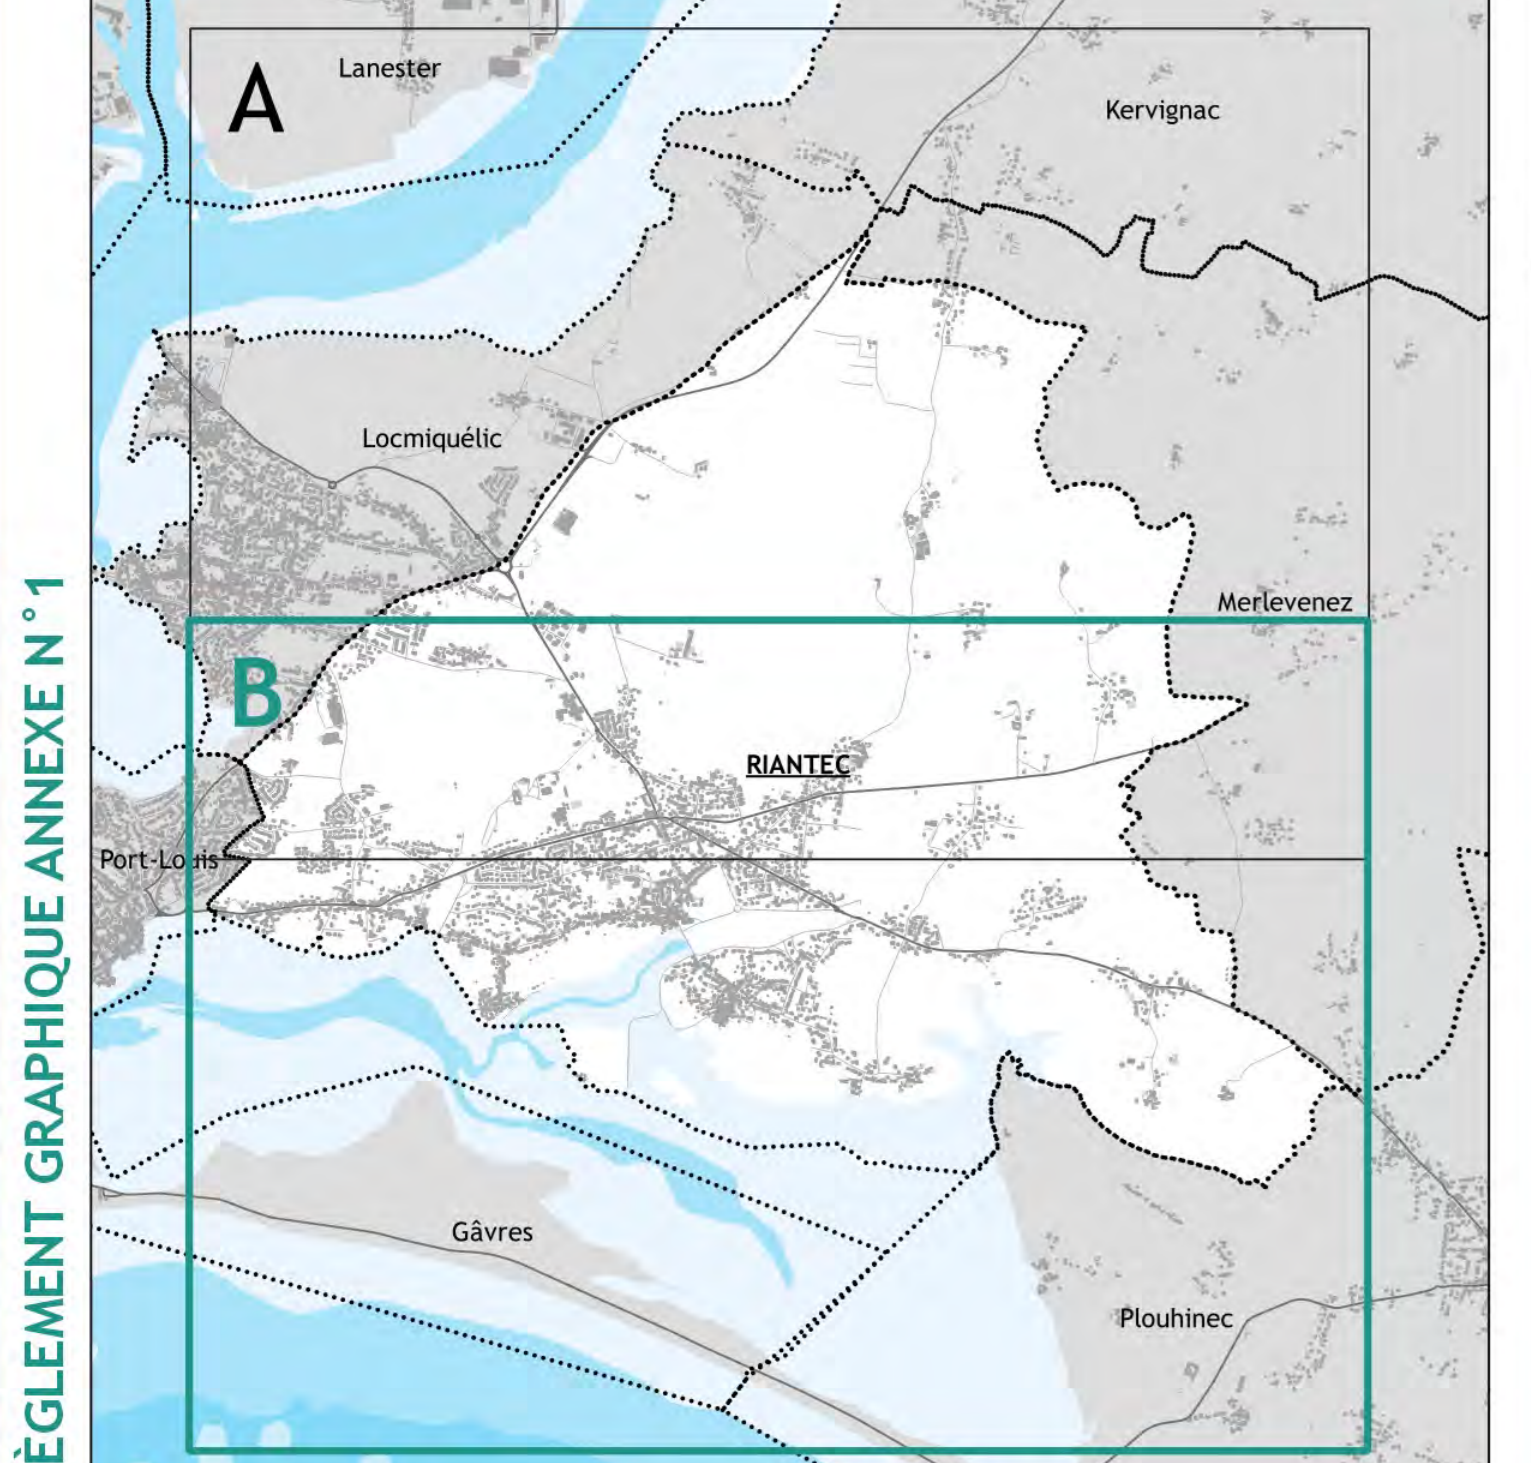

RÈGLEMENT GRAPHIQUE ANNEXE N°1

Echelle : 1/5 000

Légende

LOI PAYSAGE

- Verger à créer
- Espace boisé classé
- Talus ou haie à préserver
- Point de vue remarquable

PETIT PATRIMOINE

- Patrimoine lié au culte
- Phare
- Patrimoine lié à l'eau
- Patrimoine mégalithique
- Autre

AUTRES INFORMATIONS

- Site archéologique
- Zone de préemption dans un espace naturel et sensible

ENVIRONNEMENT

- Cours d'eau
- Plan d'eau

Vu pour être annexé à la délibération du Conseil Municipal le 15 décembre 2022
Le Maire,
Jean-Michel BONHOMME

